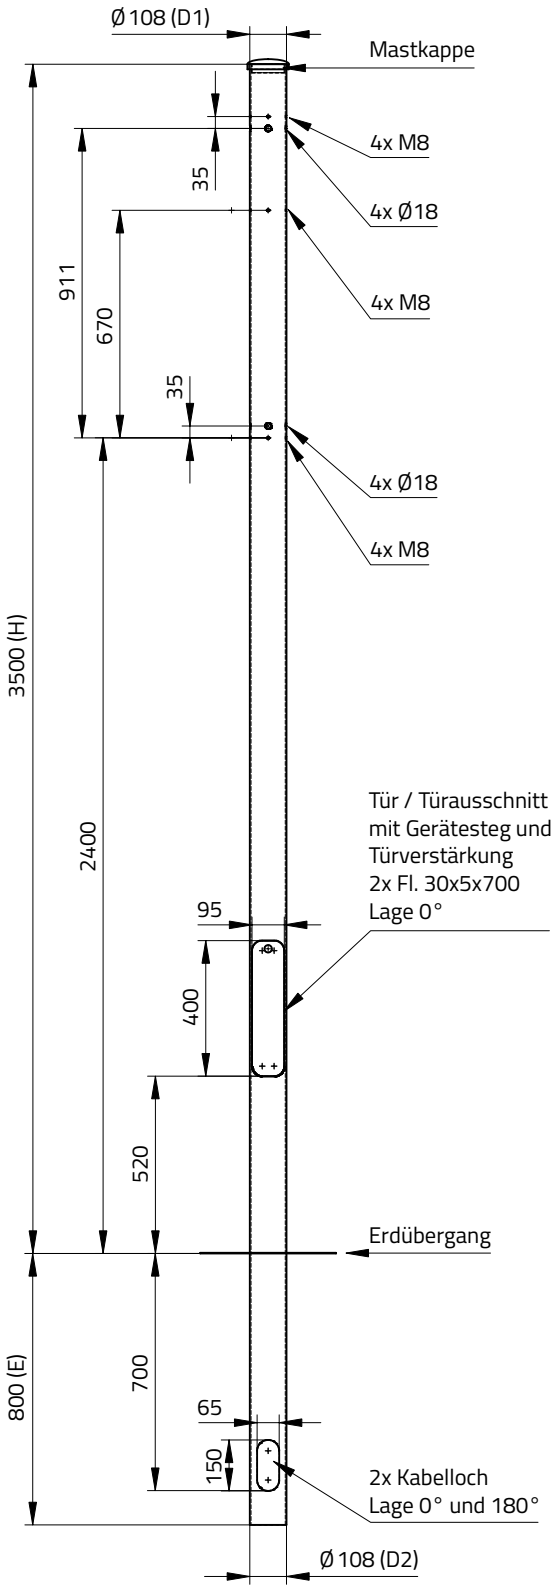

TECHNISCHE DATEN

- Material: Stahl verzinkt
- Wandstärke (t): 3,6 mm
- Zopfmaß (D1): Ø 108 mm
- H: 3,5 m (Höhe über Erde)
- Mastfußdurchmesser (D2): 108 mm
- E: 800 mm (Erdmaß, Erdstück)
- 2 x Kabelloch: 65 x 150 mm (UKT = 700 mm unter Erde Lage 0° & 180°)
- Form: zylindrisch durchgehend
- Türausschnitt: 95 x 400 mm + VA-Dreikantschraube M10 (UKT = 520 mm über Erde), Gerätesteg mit 2 Schiebemuttern M6, Gewindebohrung M8, Türverstärkung 2 x Fl. 30 x 5 x 700
- Bohrungen M8 und Ø 18 mm auf Lage 0° & 90° & 180° und 270° mit Kunststoffstopfen verschlossen:
  4 x Bohrungen M8 (2400 mm über Erde)
  4 x Bohrungen Ø 18 mm (2435 mm über Erde)
  4 x Bohrungen M8 (3070 mm über Erde)
  4 x Bohrungen Ø 18 mm (3311 mm über Erde)
  4 x Bohrungen M8 (3346 mm über Erde)
- inkl. Klebeschild (UKT= 1600 mm über Erde, Lage 0°)
- inkl. Mastkappe
- Gewicht: 44,47 kg
- gefertigt nach DIN EN40
- Oberfläche feuerverzinkt nach DIN EN ISO 1461
- Farbeindruck: silbrig

VERZINKTER STAHL / OPTIONALE PULVERBESCHICHTUNG

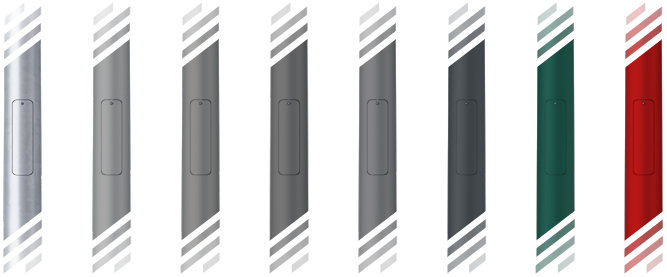

Korrosionsschutzsystem:
Feuerverzinkt nach DIN EN ISO 1461 t ZN k
Verzinkungsbohrungen sind konstruktiv notwendig

Signalmast zylindr. durchgehend

SRSME-ZD035-108

Schweißnähte:

Schweißnahtbewertungsgruppe:	DIN EN ISO 5817 D'
Schweißzusatzwerkstoffe:	DIN EN ISO 2560 / 14341 / 14171
Schweißnahtzeichen:	EN 2553
Schweißnahtvorbereitung:	DIN EN ISO 9692
Schweißverfahren:	DIN 1910; EN 14610

Maßeinheit:	A4
[mm]	

Datum: 25.03.2020
Verfasser: SUNLEDS GmbH

MEGAMAST

Maßstab:	Gewicht [kg]:	Zeichnungsnummer:	Blatt:
1:22	44,47	SRSME-ZD035-108	1 / 1

Die SUNLEDS GmbH nimmt für Formblätter und zeichnerische Darstellungen Urheberrechtsschutz in Anspruch. Gebrauch, Vervielfältigung und Weitergabe nur mit vorheriger schriftlicher Genehmigung.
SUNLEDS GmbH claims copyright protection for forms and drawings. Use, duplication and handing over to third parties only with prior written permission.