


TECHNISCHE DATEN

- Material: Stahl verzinkt
- Wandstärke (t): 6,3 mm
- Zopfmaß (D1): \varnothing 76 mm (zul. Zopflast: 10 kg) Mastzopf für Kabeleinführung sowie für Leuchten nutzbar
- H: 6 m (Höhe über Erde)
- L1 – obere Schusslänge (Absatz bis D1): 4000 mm
- L2 – untere Schusslänge (Fuß bis Absatz): 3000 mm
- Kamerahöhe: 600 mm unter H an Winkelausleger 500/300 x 60 x 3 mm, (D3 \varnothing 60 mm inkl. Kunststoffkappe) (zul. Gesamtgewicht an Ausleger max. 5 kg) insgesamt für bis zu 1 bzw. 2 Leuchten + Kameras ausgelegt
- Mastfußdurchmesser (D2): 159 mm
- E: 1000 mm (Erdmaß, Erdstück)
- 2 x Kabelloch: 50 x 150 mm (UKT = 500 mm unter Erde, Lage 0° & 180°) inkl. Kantenschutz
- Form: zylindrisch abgesetzt, gerade, rund
- Türausschnitt: 85 x 400 mm + VA-Dreikantschraube M10 (UKT = 600 mm über Erde) Gerätesteg mit 2 Schiebemuttern M6, Gewindebohrung M8 und Erdungslasche
- Kabelausschlag mit Gewindeverschraubung: 550 mm unter LPH, M20 x 1,5 mit Verschlussstopfen
- inkl. Korrosionsschutzmanschette an Erdübergang (Kunststoff)
- verstärkt für Kameraeinbau geeignet
- geeignet für Windzone 1 / 2 (zulässige Seitenwindlast: max. 0,5 m²)
- maximale Auslenkung \leq 40 mm
- Gewicht: 123 kg
- gefertigt nach DIN EN40
- Oberfläche feuerverzinkt nach DIN EN ISO 1461
- Farbeindruck: silbrig
- optional pulverbeschichtet in individueller RAL-Farbe sowie in Eisenglimmer DB 701, DB 702, DB 703 oder DB 704 lieferbar
- optional mit Kabelübergangskasten etc.

VERZINKTER STAHL / OPTIONALE PULVERBESCHICHTUNG

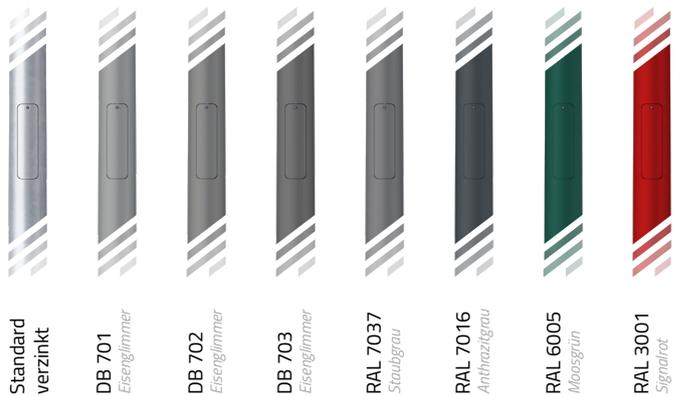

Korrosionsschutzsystem:

Feuerverzinkt nach DIN EN ISO 1461 t ZN k
Verzinkungsbohrungen sind konstruktiv notwendig




Kamera-Licht-Hybridmast

SRKME-ZA06H-76-A40

Schweißnähte:

Schweißnahtbewertungsgruppe: DIN EN ISO 5817 D'
Schweißzusatzwerkstoffe: DIN EN ISO 2560 / 14341 / 14171
Schweißnahtzeichen: EN 2553
Schweißnahtvorbereitung: DIN EN ISO 9692
Schweißverfahren: DIN 1910; EN 14610

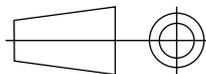

Maßeinheit:
[mm]

A4

Datum: 25.03.2020
Verfasser: SUNLEDS GmbH

MEGAMAST

Maßstab:
1:33

Gewicht [kg]:
123

Zeichnungsnummer:
SRKME-ZA06H-76-A40

Blatt:
1 / 1