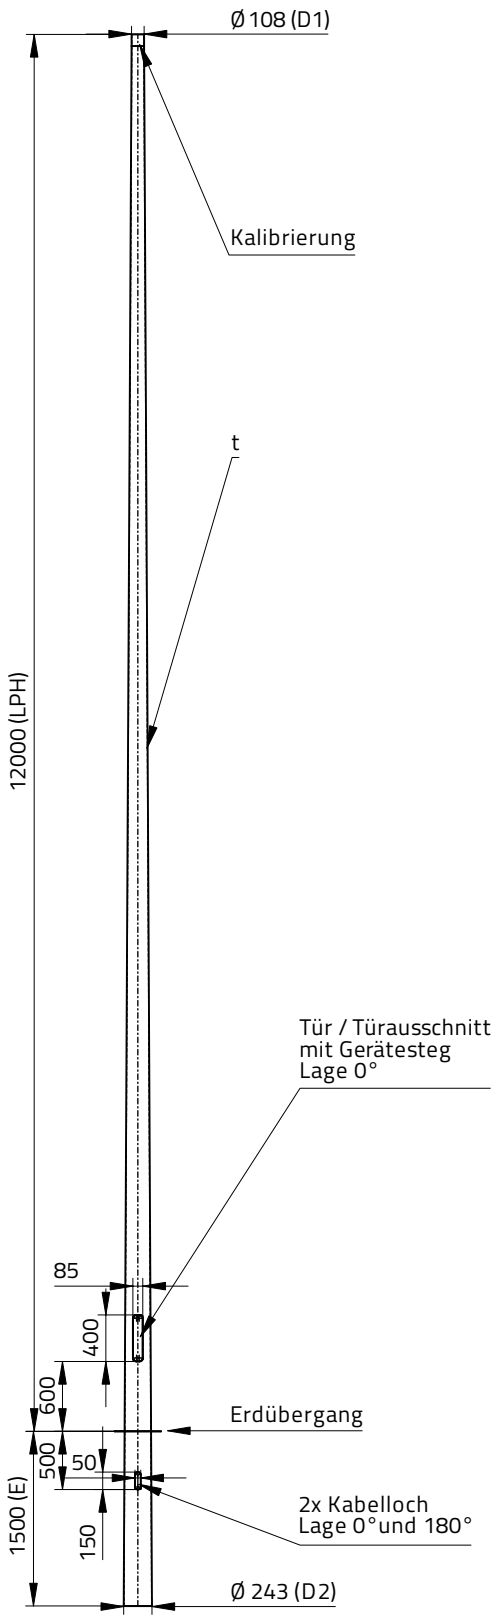

TECHNISCHE DATEN

- Material: Stahl verzinkt
- Stahlgüte **S235**
- Wandstärke (t): 4 mm
- Zopfmaß (D1): Ø 108 mm
- LPH: 12 m (Lichtpunkthöhe, Höhe über Erde)
- Mastfußdurchmesser (D2): 243 mm
- E: 1500 mm (Erdmaß, Erdstück)
- Konizität: 1:10
- 2 x Kabelloch: 50 x 150 mm (UKT = 500 mm unter Erde, Lage 0° & 180°)
- Form: konisch, gerade, rund
- Türausschnitt: 85 x 400 mm + VA-Dreikantschraube M10 (UKT = 600 mm über Erde) Gerätesteg mit 2 Schiebemuttern M6, Gewindebohrung M8
- Traglast bis 75 kg (bei Seitenwindlast 0,73 m² in Windzone 1)
- Traglast bis 40 kg (bei Seitenwindlast 0,73 m² in Windzone 2)
- Gewicht: 241 kg
- gefertigt nach DIN EN40
- Oberfläche feuerverzinkt nach DIN EN ISO 1461
- Farbeindruck: silbrig
- optional pulverbeschichtet in individueller RAL-Farbe sowie in Eisenglimmer DB 701, DB 702, DB 703 oder DB 704 lieferbar
- optional mit Schrumpfmanschette (SRLME-SM-190-230), Kabelübergangskasten etc.

VERZINKTER STAHL / OPTIONALE PULVERBESCHICHTUNG

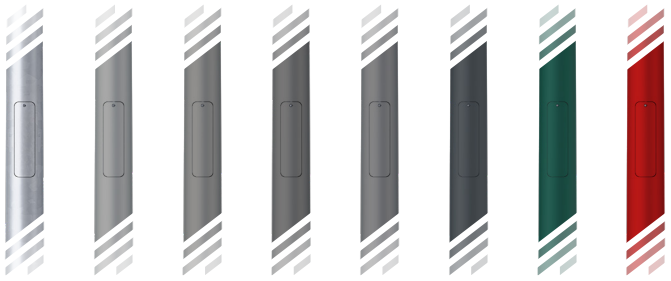

Standard verzinkt | DB 701 *Eisenglimmer* | DB 702 *Eisenglimmer* | DB 703 *Eisenglimmer* | RAL 7037 *Staubgrau* | RAL 7016 *Anthrazitgrau* | RAL 6005 *Moosgrün* | RAL 3001 *Signalrot*

Korrosionsschutzsystem:
Feuerverzinkt nach DIN EN ISO 1461 t ZN k
Verzinkungsbohrungen sind konstruktiv notwendig

Flutlichtmast konisch

SRFLME-K12-108-4

Schweißnähte:

Schweißnahtbewertungsgruppe:	DIN EN ISO 5817 D'
Schweißzusatzwerkstoffe:	DIN EN ISO 2560 / 14341 / 14171
Schweißnahtzeichen:	EN 2553
Schweißnahtvorbereitung:	DIN EN ISO 9692
Schweißverfahren:	DIN 1910; EN 14610

Maßeinheit: [mm]

A4

Datum: 25.03.2020
Verfasser: SUNLEDS GmbH

MEGAMAST

Maßstab:	Gewicht [kg]:	Zeichnungsnummer:	Blatt:
1:65	241	SRFLME-K12-108-4	1 / 1

Die SUNLEDS GmbH nimmt für Formblätter und zeichnerische Darstellungen Urheberrechtsschutz in Anspruch. Gebrauch, Vervielfältigung und Weitergabe nur mit vorheriger schriftlicher Genehmigung.
SUNLEDS GmbH claims copyright protection for forms and drawings. Use, duplication and handing over to third parties only with prior written permission.