


TECHNISCHE DATEN

- Material: Stahl verzinkt
- Wandstärke (t): 3,2 (t1) / 3,6 mm (t2)
- Zopfmaß (D1): \varnothing 76 mm
Mastzopf für Kabeleinführung sowie für Leuchten nutzbar
- H: 4 m (Höhe über Erde)
- L1 – obere Schusslänge (Absatz bis D1): 600 mm mit Langlochbochung 50 x 20 mm (450 mm)
- L2 – untere Schusslänge (Fuß bis Absatz): 4200 mm Kabelloch für Kamera \varnothing 25 mm (Kabeleinführung empf. mit Flexrohr)
- Mastfußdurchmesser (D2): 121 mm
- E: 800 mm (Erdmaß, Erdstück)
- 2 x Kabelloch: 50 x 150 mm (UKT = 500 mm unter Erde, Lage 0° & 180°)
- Form: zylindrisch abgesetzt, gerade, rund
- Türausschnitt: 100 x 400 mm + VA-Dreikantschraube M10 (UKT = 600 mm über Erde) Gerätesteg mit 2 Schiebemuttern M6, Gewindebohrung M8
- inkl. Korrosionsschutzmanschette an Erdübergang (Kunststoff) und Mastkappe (abnehmbar)
- Traglast bis 20 kg (bei Seitenwindlast 0,5 m² in Windzone 2)
- maximale Auslenkung \leq 40 mm
- Gewicht: 51 kg
- gefertigt nach DIN EN40
- Oberfläche feuerverzinkt nach DIN EN ISO 1461
- Farbeindruck: silbrig
- optional pulverbeschichtet in individueller RAL-Farbe sowie in Eisenglimmer DB 701, DB 702, DB 703 oder DB 704 lieferbar
- optional mit Kabelübergangskasten etc.

VERZINKTER STAHL / OPTIONALE PULVERBESCHICHTUNG

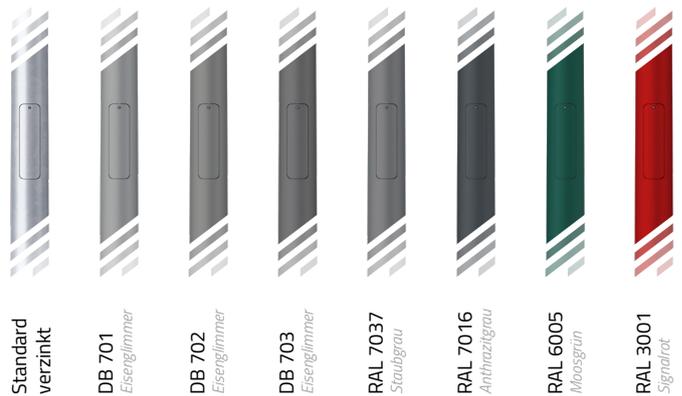

Korrosionsschutzsystem:

Feuerverzinkt nach DIN EN ISO 1461 t ZN k
Verzinkungsbohrungen sind konstruktiv notwendig




Kameramast zylindrisch abgesetzt

SRKME-ZA04-76-A40-WZ2

Schweißnähte:

Schweißnahtbewertungsgruppe: DIN EN ISO 5817 D'
Schweißzusatzwerkstoffe: DIN EN ISO 2560 / 14341 / 14171
Schweißnahtzeichen: EN 2553
Schweißnahtvorbereitung: DIN EN ISO 9692
Schweißverfahren: DIN 1910; EN 14610

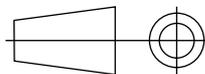

Maßeinheit:
[mm]

A4

Datum: 25.03.2020
Verfasser: SUNLEDS GmbH

MEGAMAST

Maßstab:
1:25

Gewicht [kg]:
51

Zeichnungsnummer:
SRKME-ZA04-76-A40-WZ2

Blatt:
1 / 1